
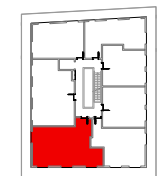


DAS **Emilie**


Reininghaus Parkquartiere

BAUPLATZ 2 A
8020 Graz, Am Steinfeld 19

TOP	106
Bauteil:	02
Geschoß:	1. OG
Raumhöhe (ca.):	2.54 m
Wohnnutzfläche:	68.16 m²
Balkon:	27.35 m ²

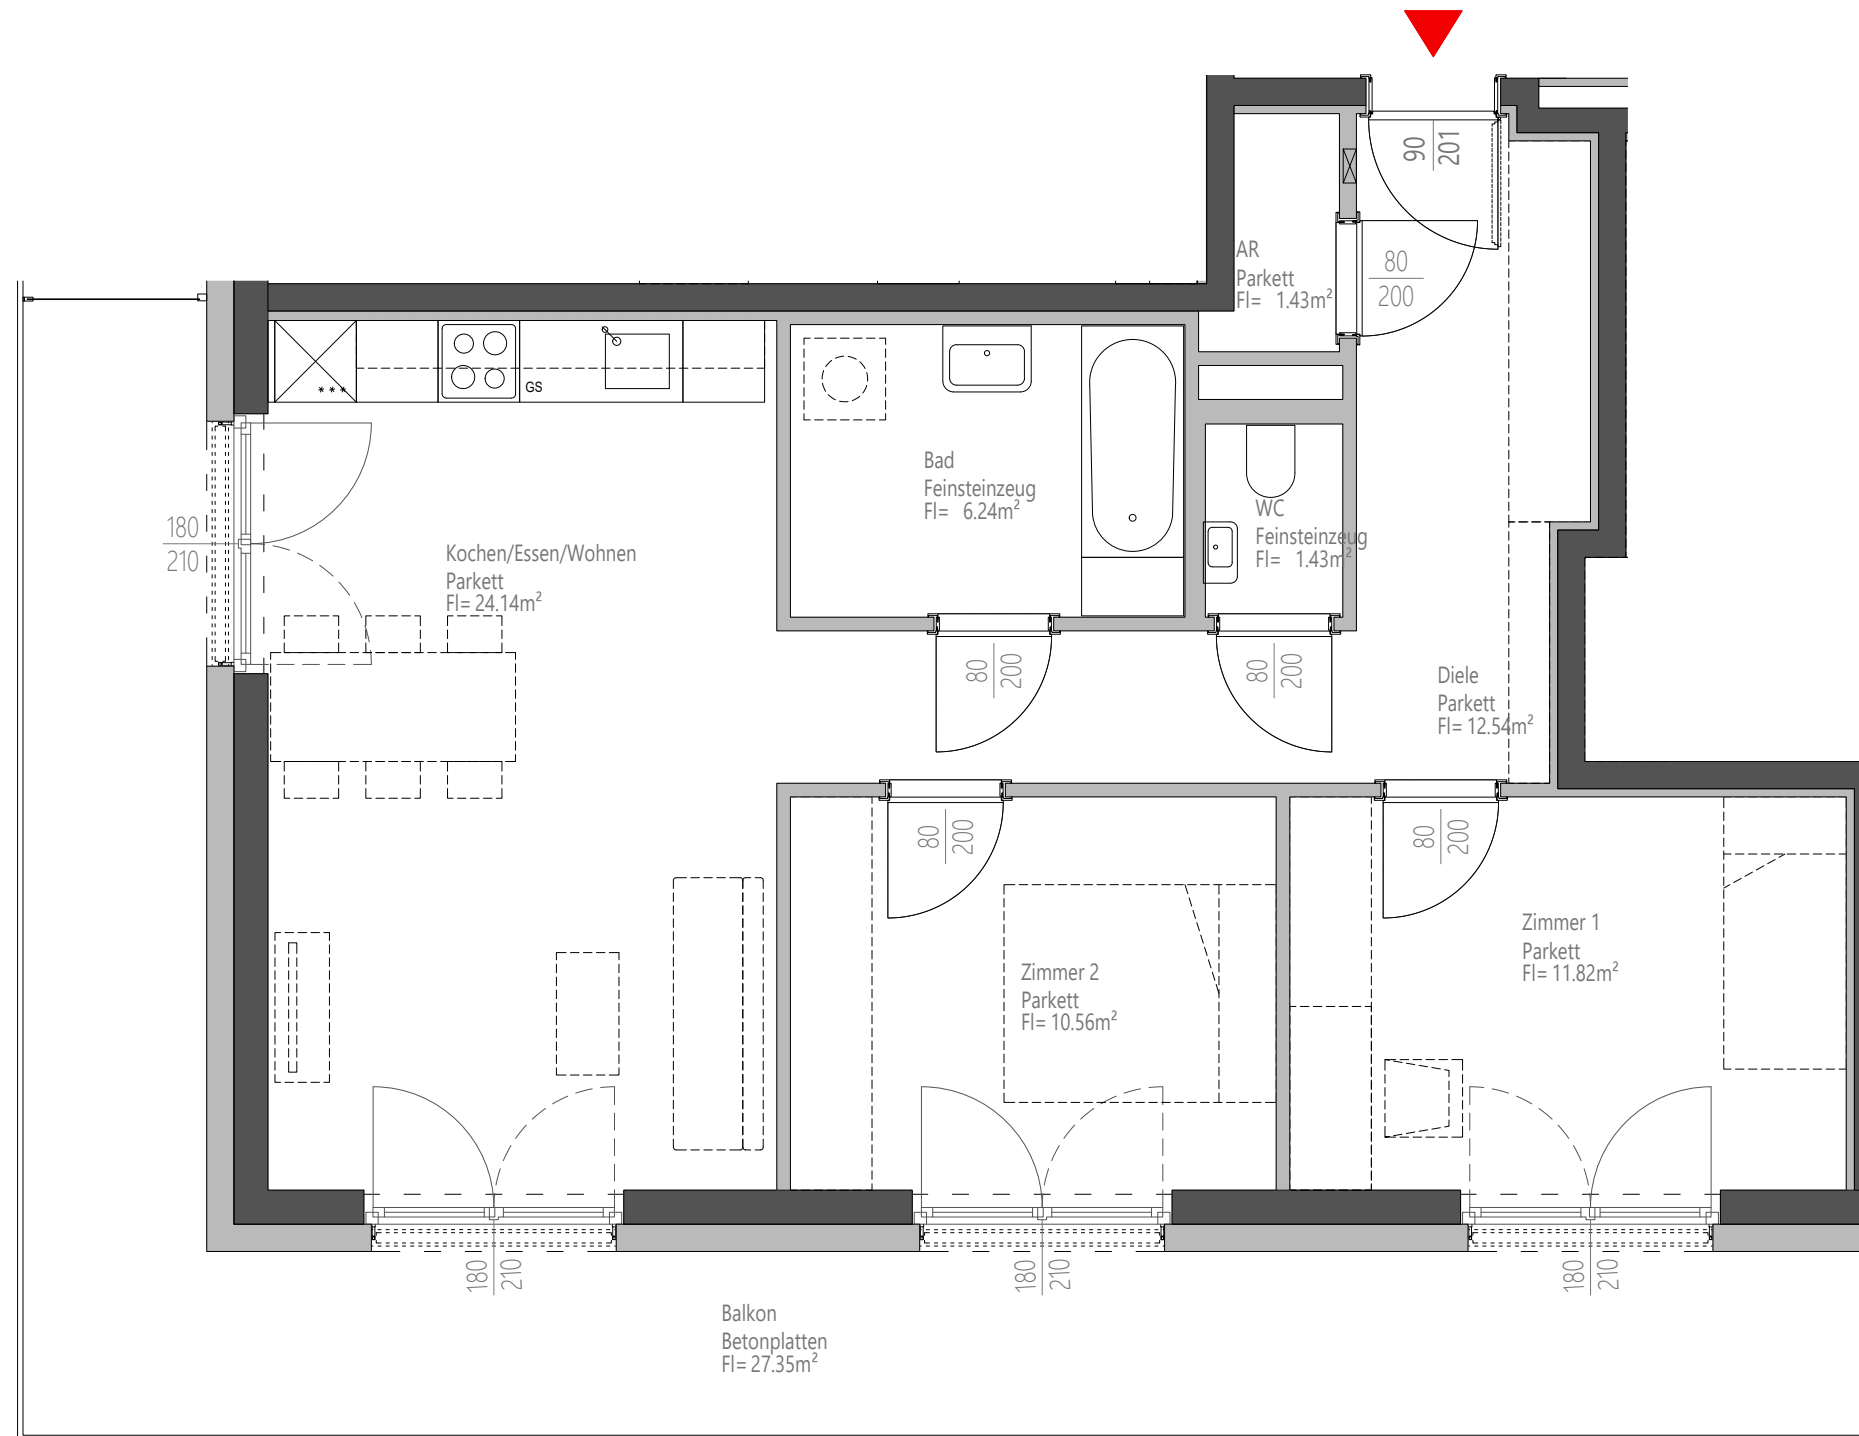

BAUTEIL 02

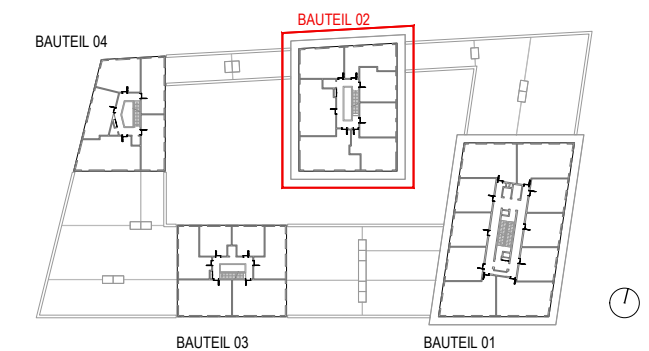

Kein Ausführungsplan – Maße ohne Gewähr (± 3%)
Technisch und gestalterische Änderungen sowie behördliche Abstimmung vorbehalten
Dieser Plan ist zum Anfertigen von Einbaumöbel nicht geeignet
Fenstermaße sind Architekturlichter
Türmaße sind Durchgangslichter
Strichliert dargestellte Einrichtung dient zur Veranschaulichung und ist nicht Teil der Grundausstattung
Details zu Installationen und zur Möblierung sind der Bau- und Ausstattungsbeschreibung zu entnehmen.



Legende
abgehängte Decke: - - - - -

ARCHITEKTUR
PENTAPLAN PENTAPLAN ZT-GmbH
Lendplatz 45 | 8020 Graz
www.pentaplan.at